


Légende

- EAUX INDUSTRIELLES
- EAUX PLUVIALES
- EAUX PLUVIALES TOITURE
- EAUX PLUVIALES VOIRIE
- RESEAUX GAZ
- EAUX USEES
- EAU POTABLE
- RESEAUX TELECOM
- RESEAUX EDF
- RESEAUX PUBLICS

- EP
- EPV
- GAZ
- EU
- AEP
- TEL
- ELEC
- RP

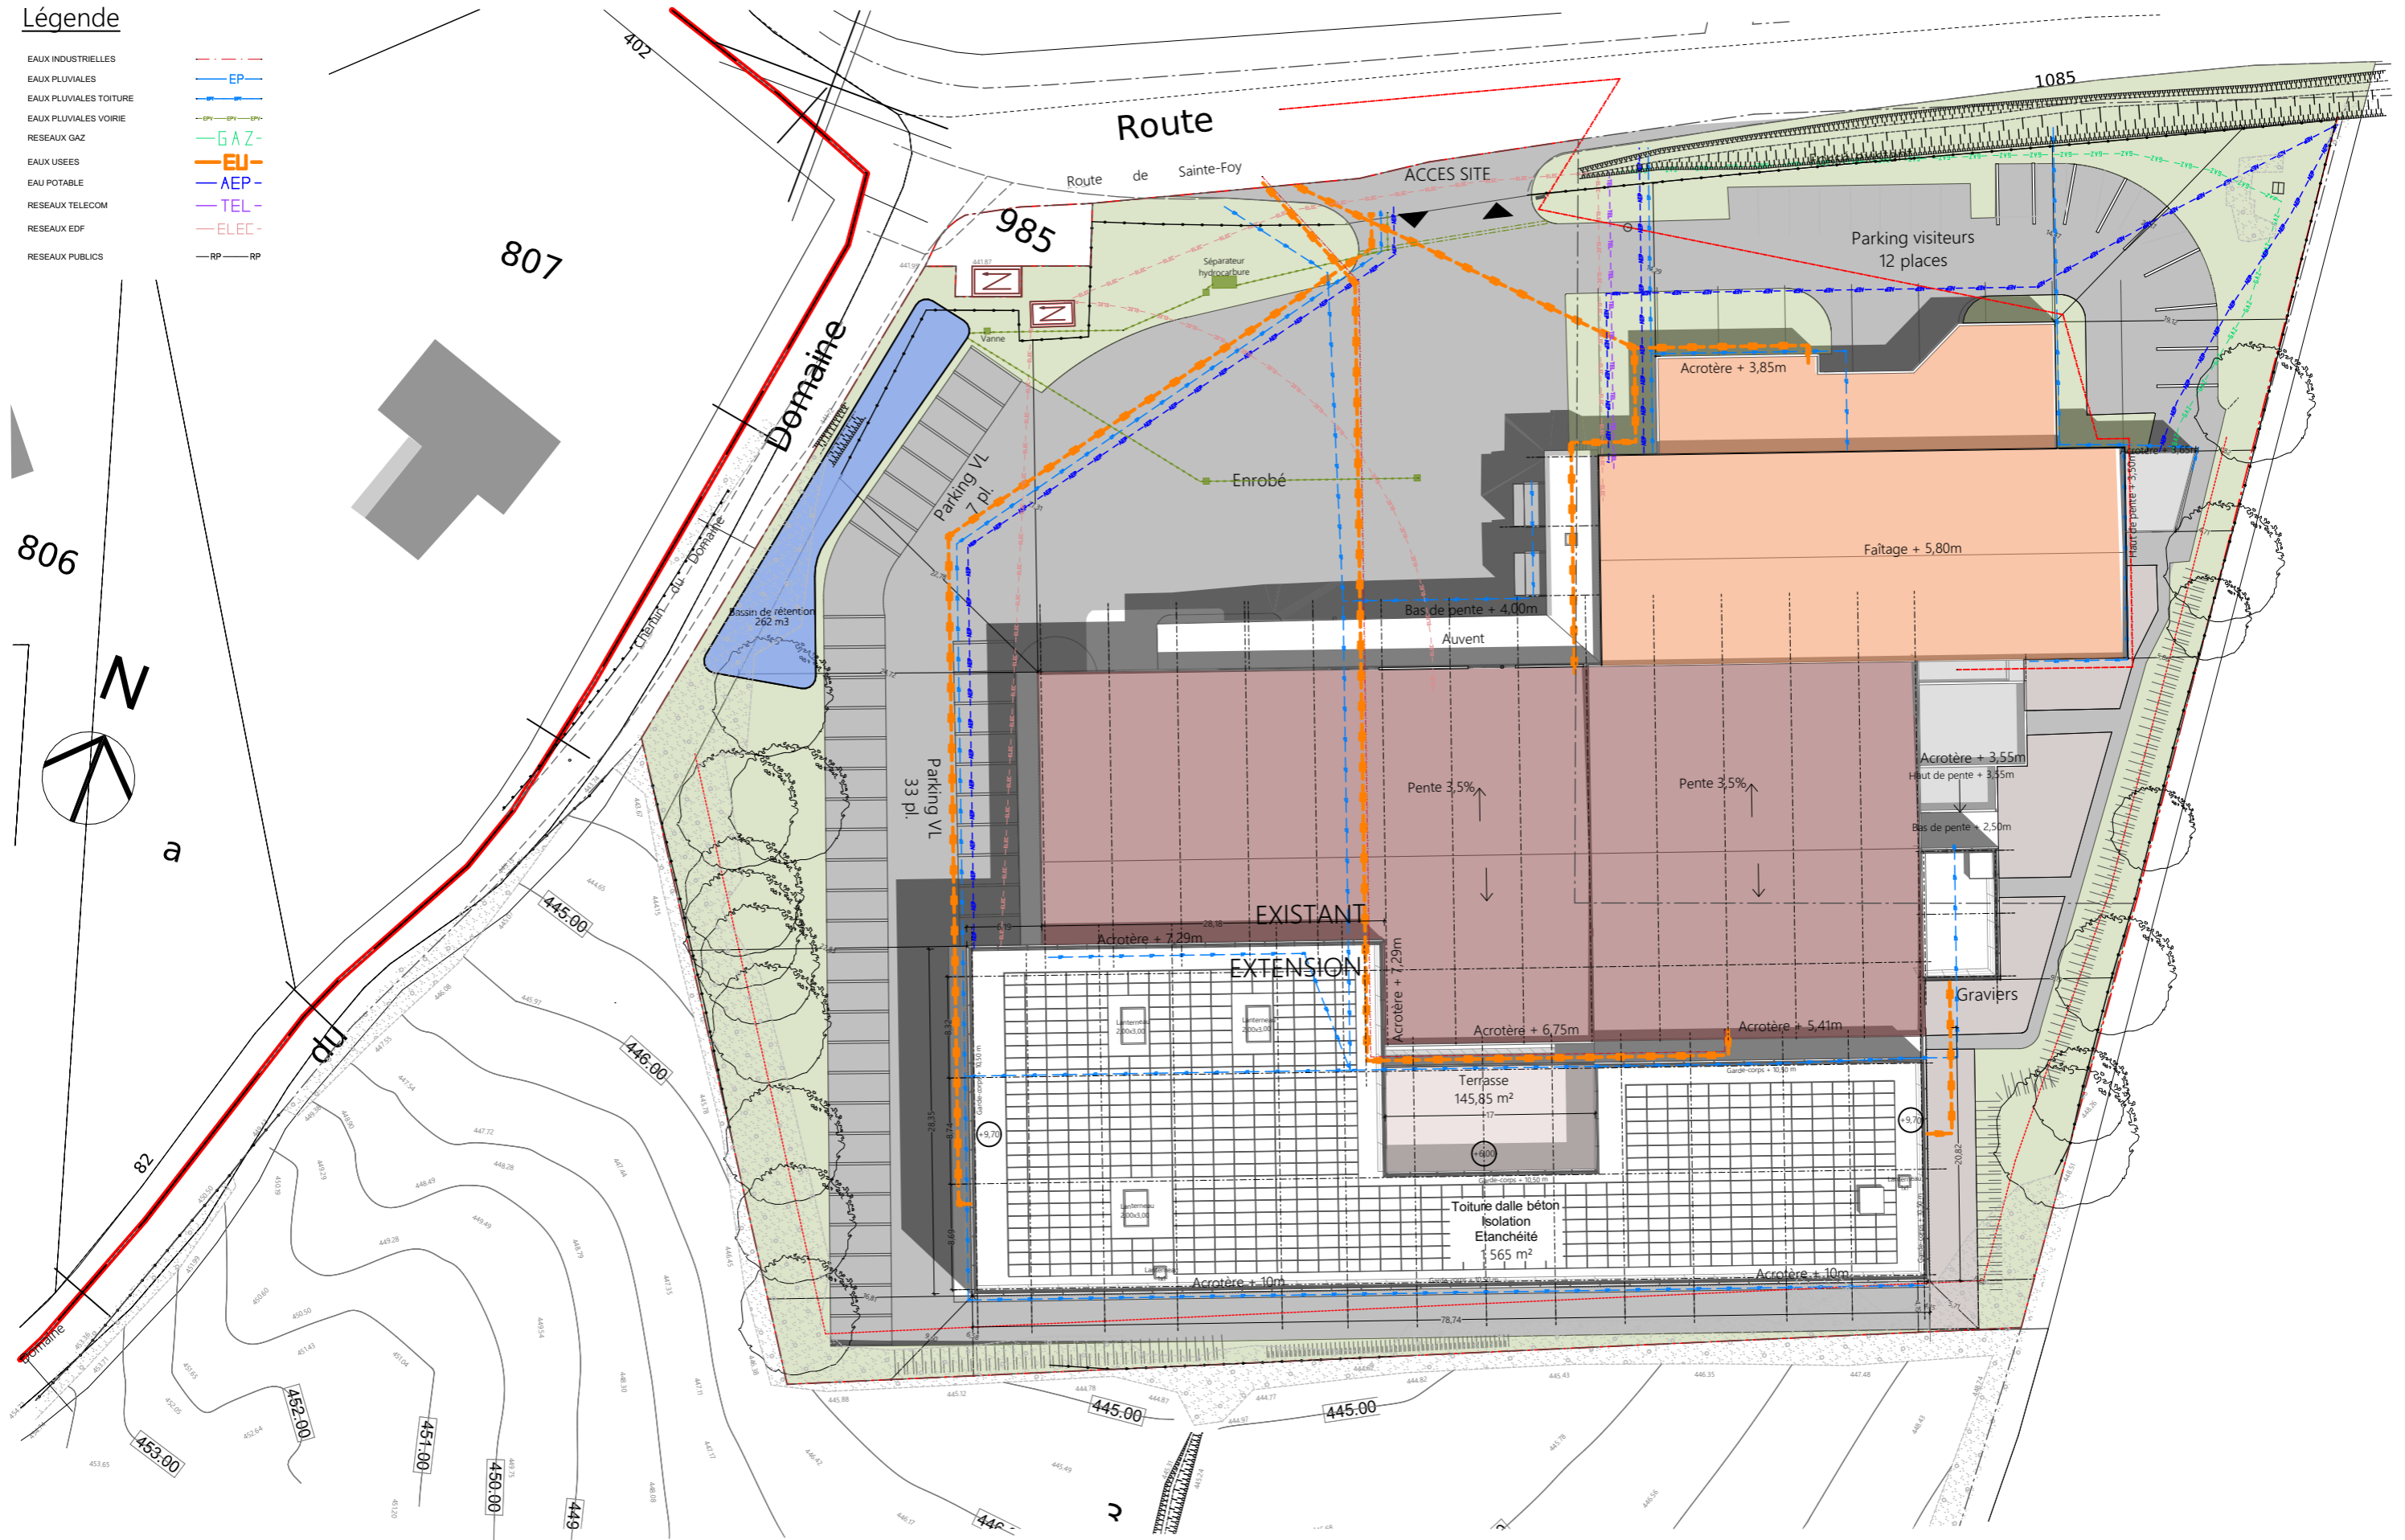

INDICIA

Construction d'une extension

ZA La Parlière - 69610 Saint-Genis-l'Argentière

lesateliers4+

n° plan

indice

date

ech

phase

réf_info

prod

312

0

31/01/2023

1:500

PC

16839-INDICIA-ESQ_A

JP/CA

Plan de masse VRD