



Maîtrise d'ouvrage

Ministère de la transition écologique et solidaire

Direction de la sécurité de l'aviation civile Centre-Est

Aérodrome de LYON SAINT-EXUPERY

PLAN DES SERVITUDES AERONAUTIQUES DE DEGAGEMENT

A4 - PLAN DES SURFACES OCS

PROJET

Maîtrise d'oeuvre



Service Technique de l'Aviation Civile
Département Aménagement Capacité Environnement
31, avenue du Maréchal Leclerc - CS 30012 - 94385 Bonneuil sur Marne - Cedex

Date	Référence	Echelle
Décembre 2018	PSA/STAC/ACE/LFL/OC/SD25/1	1/25000
Dressé par le chargé d'études de la division Sécurité et Capacité des aérodromes Bonneuil, le	Vérifié par le chef de la division Sécurité et Capacité des aérodromes Bonneuil, le	Présenté par la Directrice adjointe du STAC Bonneuil, le
M. BORTOLOTTO	P. LECLERC	S. LEFEBVRE-GUILLAUD


Approuvé par : en date du :

Légende :


	Piste (s) revêtue (s) Seuil 17R et 35L = 4000 m x 45m Seuil 17L et 35R = 2070 m x 45m Seuil C17 et C35 = 3200 m x 45m Seuil D17 et D35 = 3200 m x 45m
	Surfaces OCS
	Limite de la surface
	LYON SAINT EXUPERY Nom de la commune
	Limite de commune

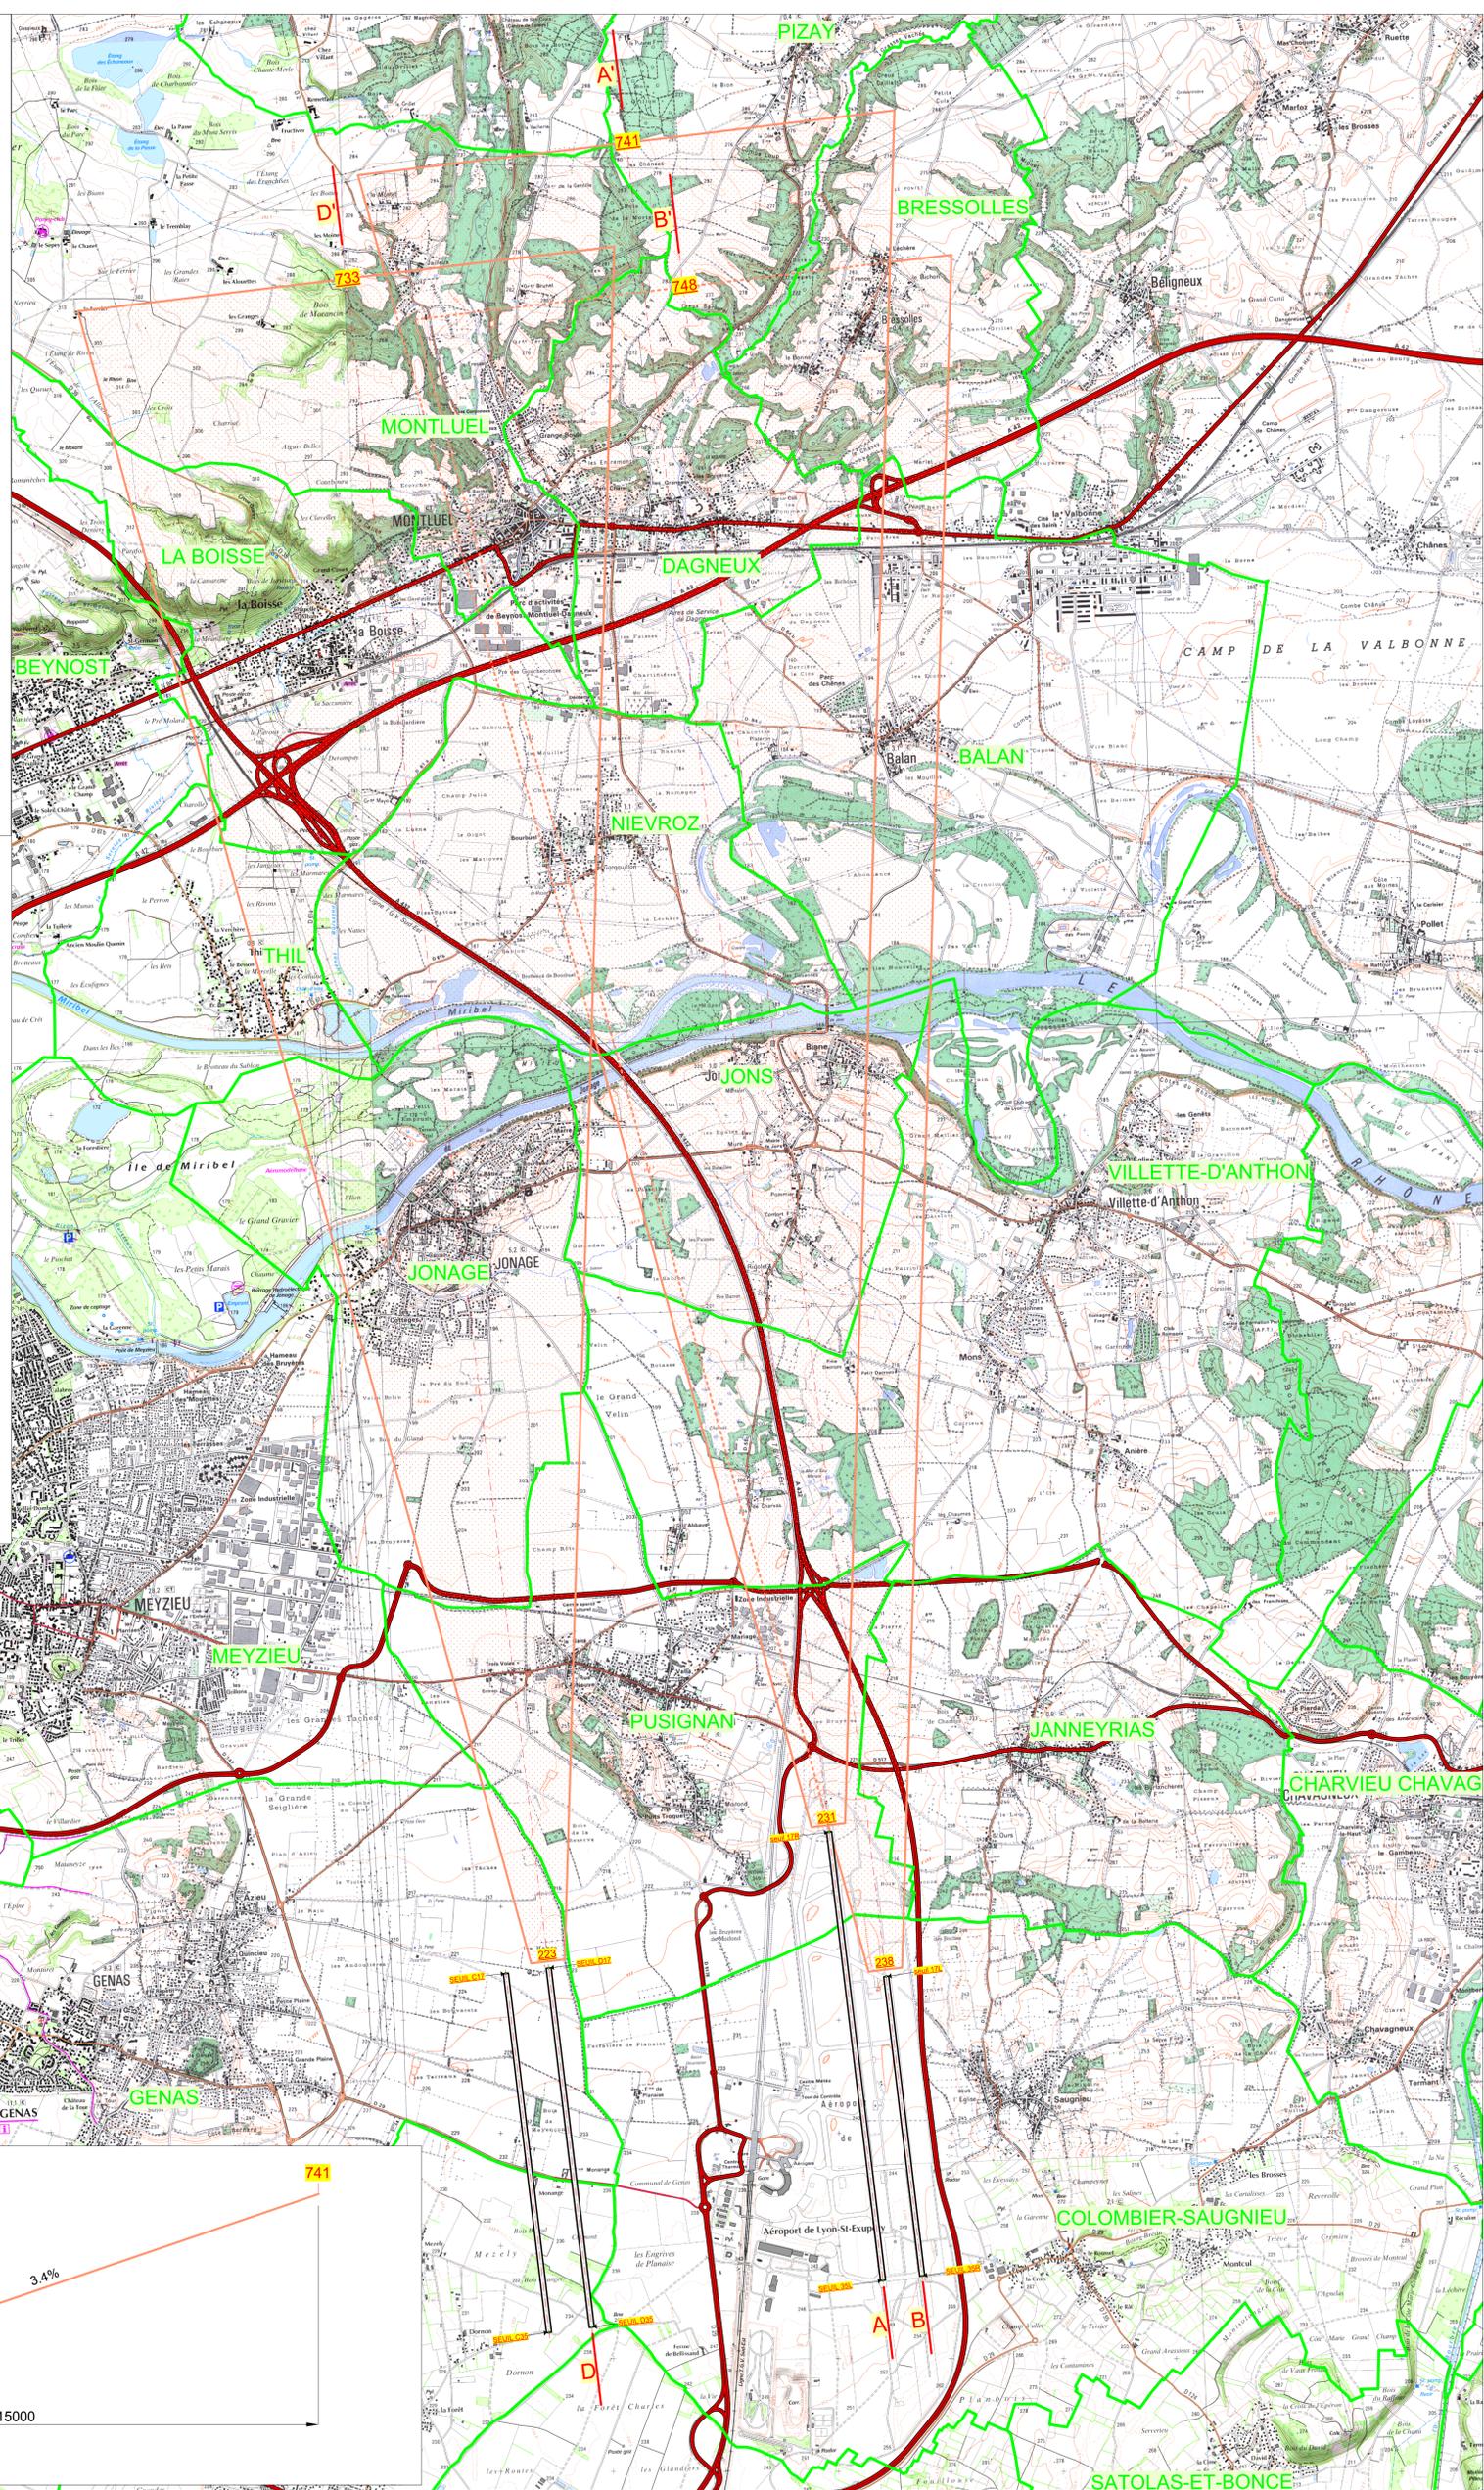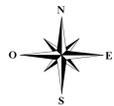

PROFIL EN LONG : A-A'

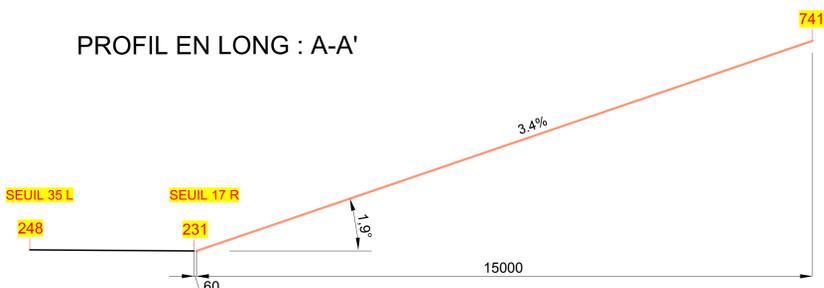

PROFIL EN LONG : D-D'

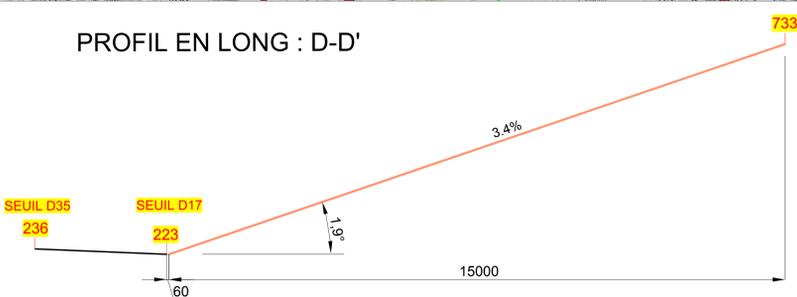

PROFIL EN LONG : B-B'

